




ОБЩ УСТРОЙСТВЕН ПЛАН ЗА ТЕРИТОРИЯТА НА ЗЕМЛИЩЕТО НА ГР.ВЪРШЕЦ, ОБЩИНА ВЪРШЕЦ УСТРОЙСТВЕНИ ЗОНИ М 1:50 000

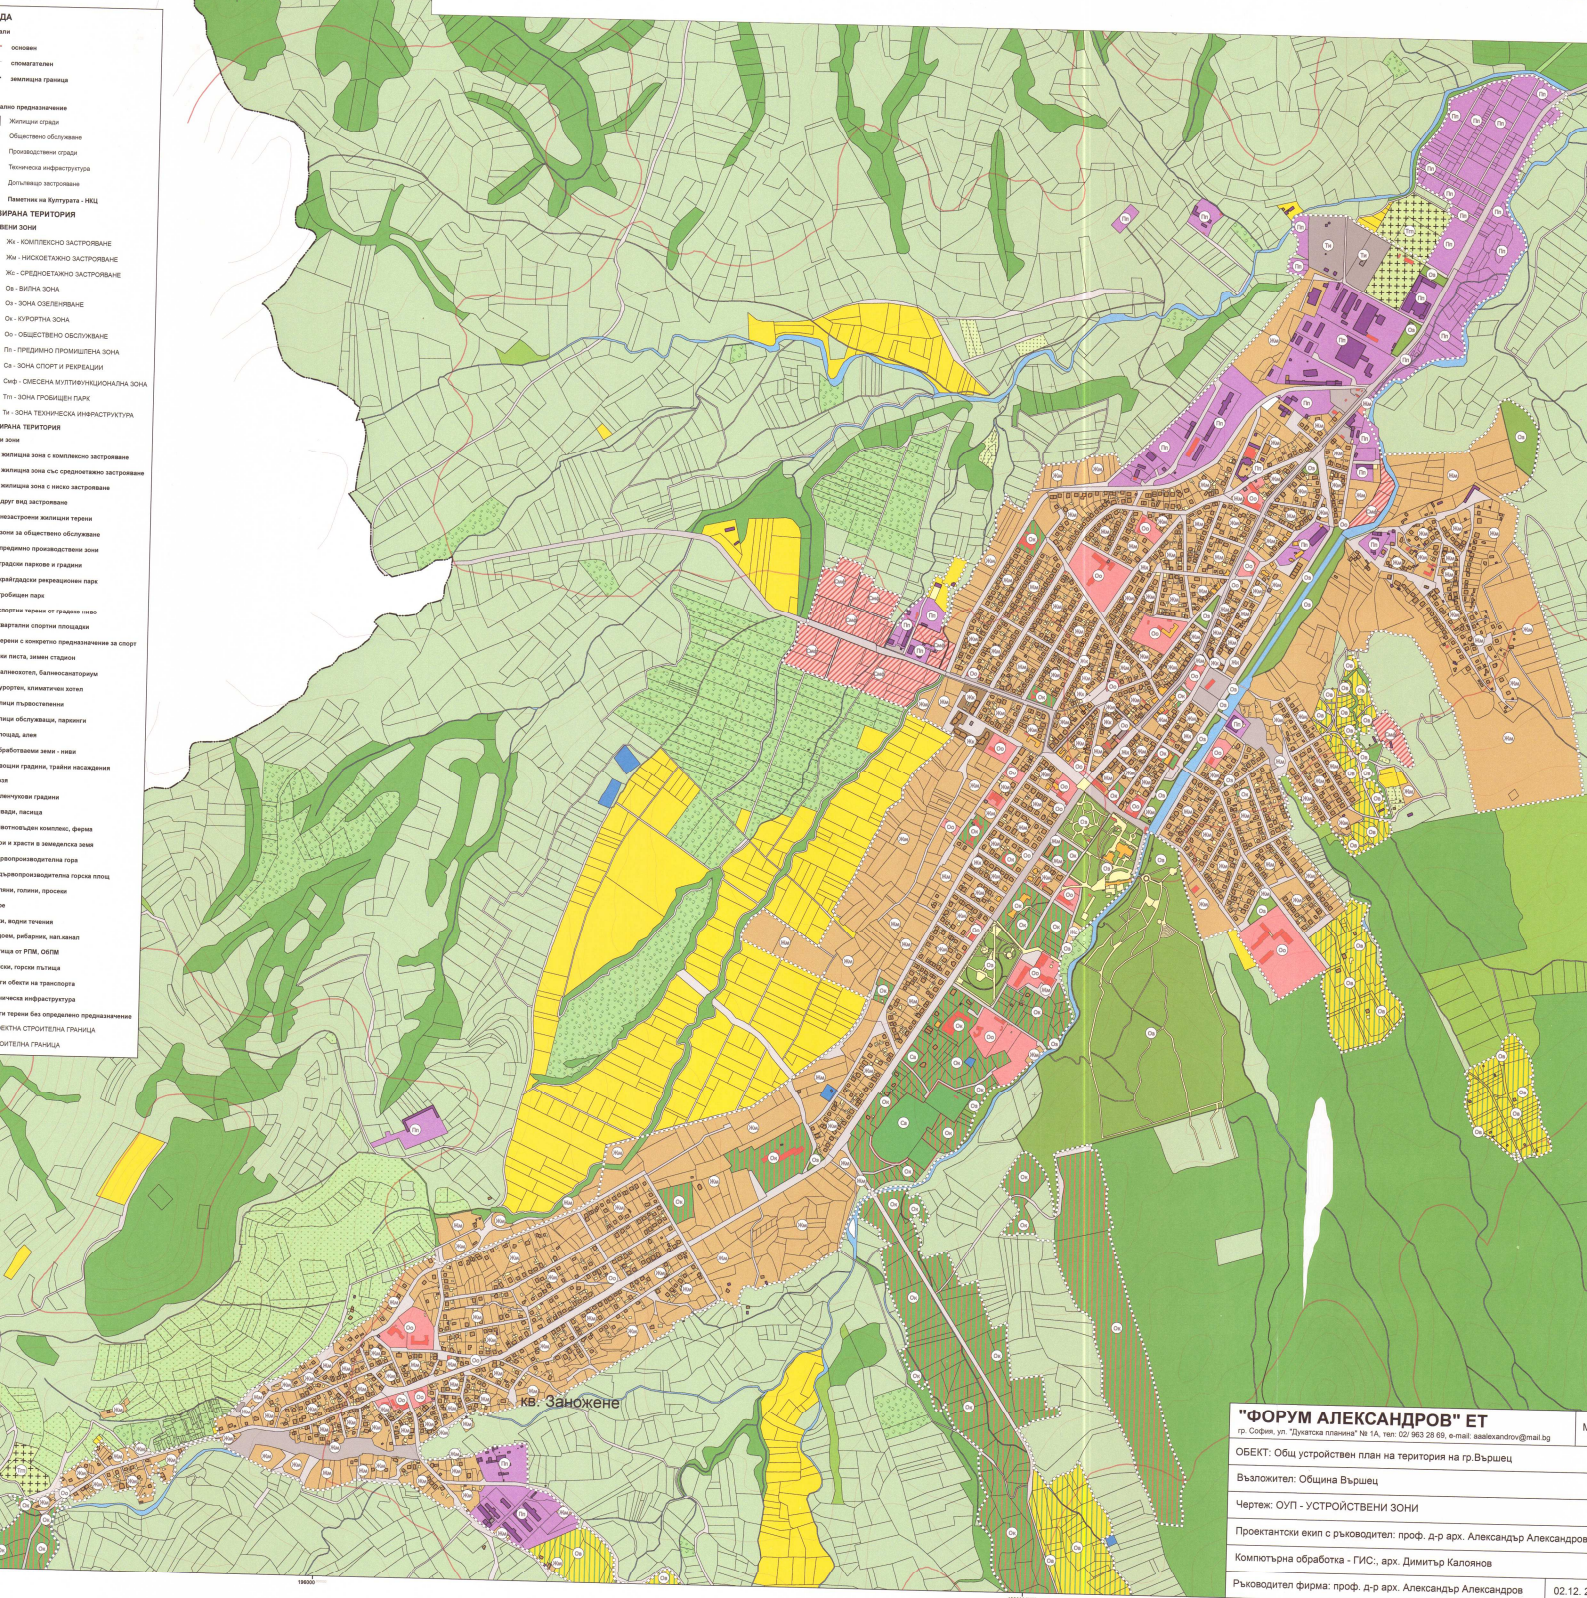

"ФОРУМ АЛЕКСАНДРОВ" ЕТ гр. София, ул. "Димитър Благоев" № 1А, тел: 02/ 963 28 68, e-mail: aaleksandrov@mail.bg	
ОБЕКТ: Общ устройствен план на територия на гр.Вършец	
Възложител: Община Вършец	
Чертеж: ОУП - УСТРОЙСТВЕНИ ЗОНИ	
Проектантски екип с ръководител: проф. д-р арх. Александър Александров	
Компютърна обработка - ГИС: арх. Димитър Калоянов	
Ръководител фирма: проф. д-р арх. Александър Александров	
02.12.2010	