



СКИЦА - ПРОЕКТ
ЧАСТИЧНО ИЗМЕНЕНИЕ НА ПУП-ПРЗ
ЗА УПИ II-254 VIII-254 КВ. 24 ПО РЕГУЛАЦИОННИЯ И КАДАСТРАЛЕН
ПЛАН НА с. ЧЕРКАСКИ общ. ВЪРШЕЦ

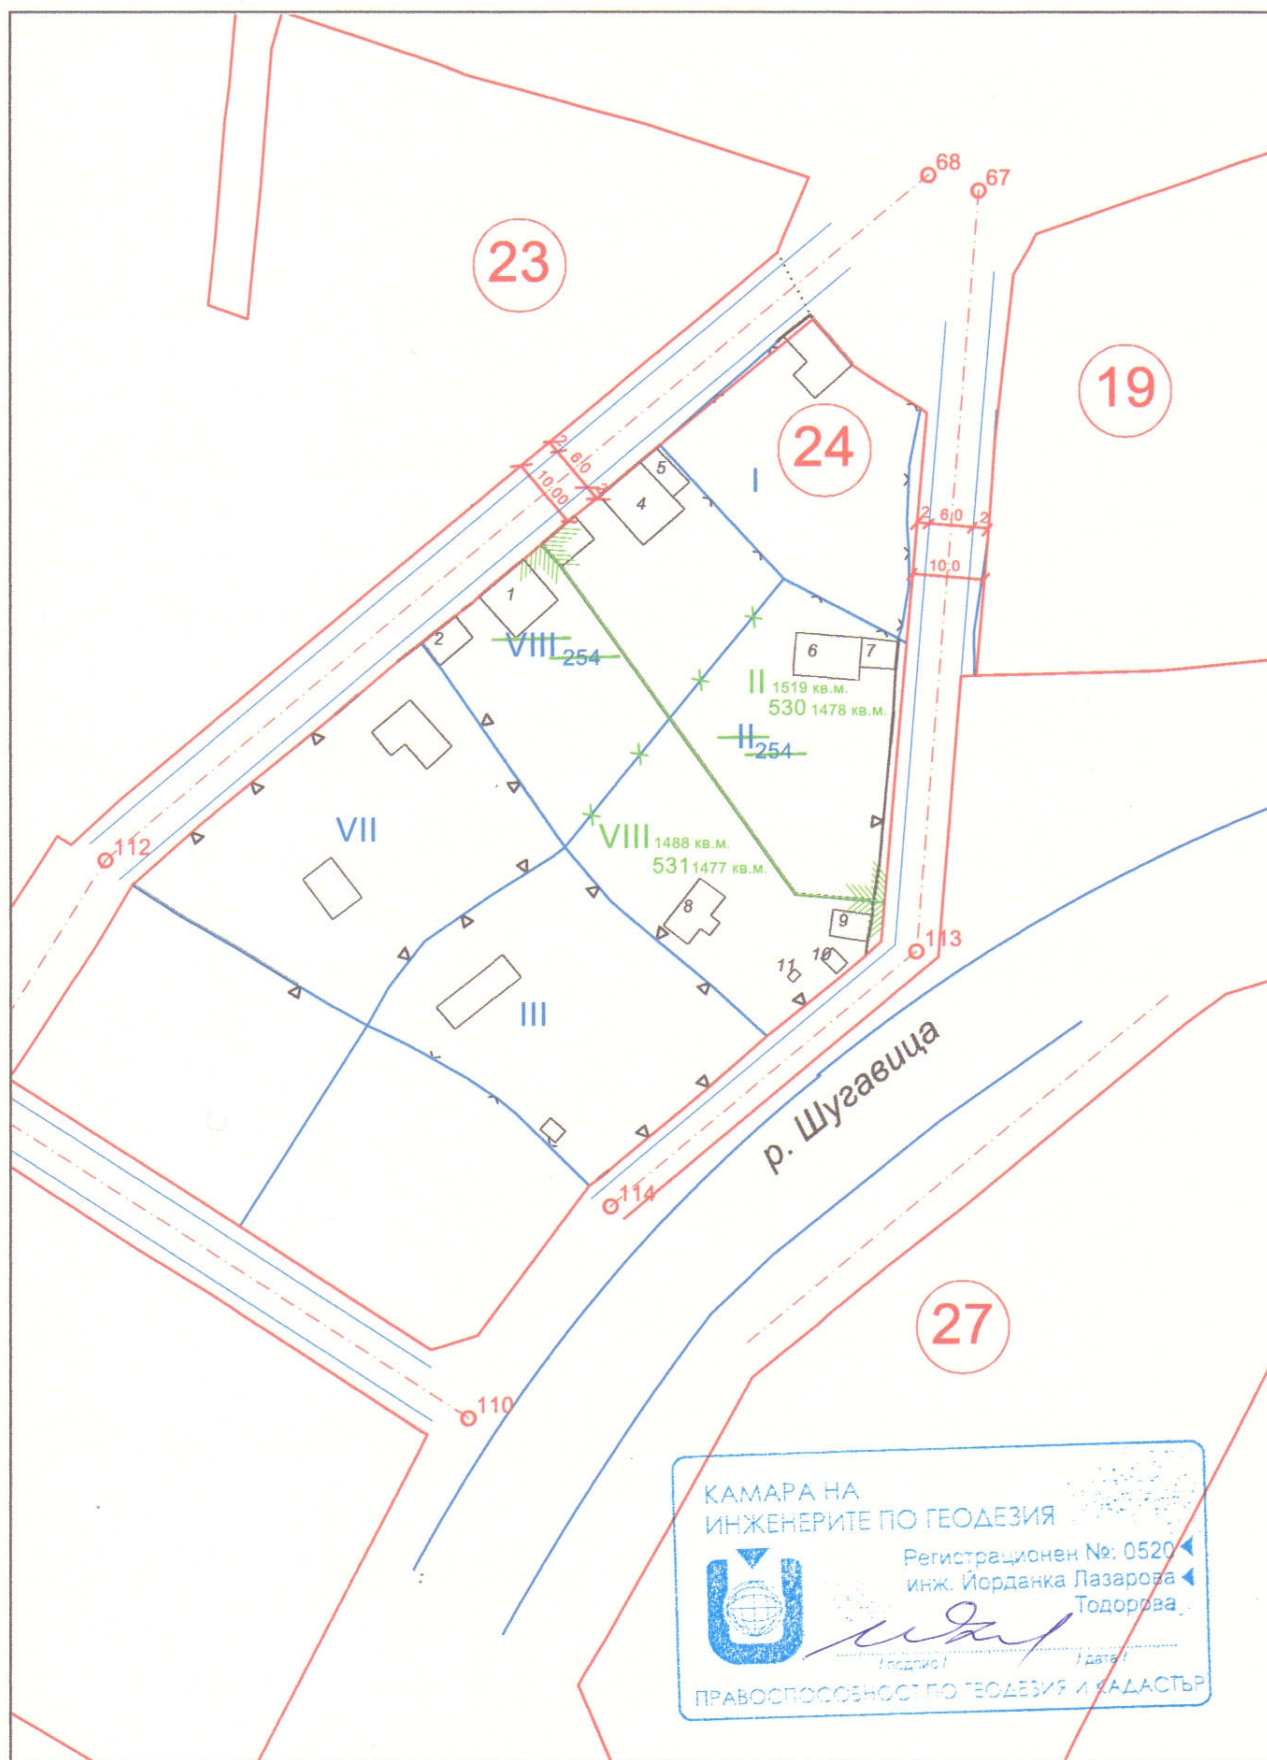

1:1000

ЧАСТИЧНО ИЗМЕНЕНИЕ НА ПОДРОБЕН УСТРОЙСТВЕН ПЛАН НОВО РАЗДЕЛЯНЕ НА УПИ II И УПИ VIII - 254 В КВ.24 С. ЧЕРКАСКИ ОБЩ. ВЪРШЕЦ

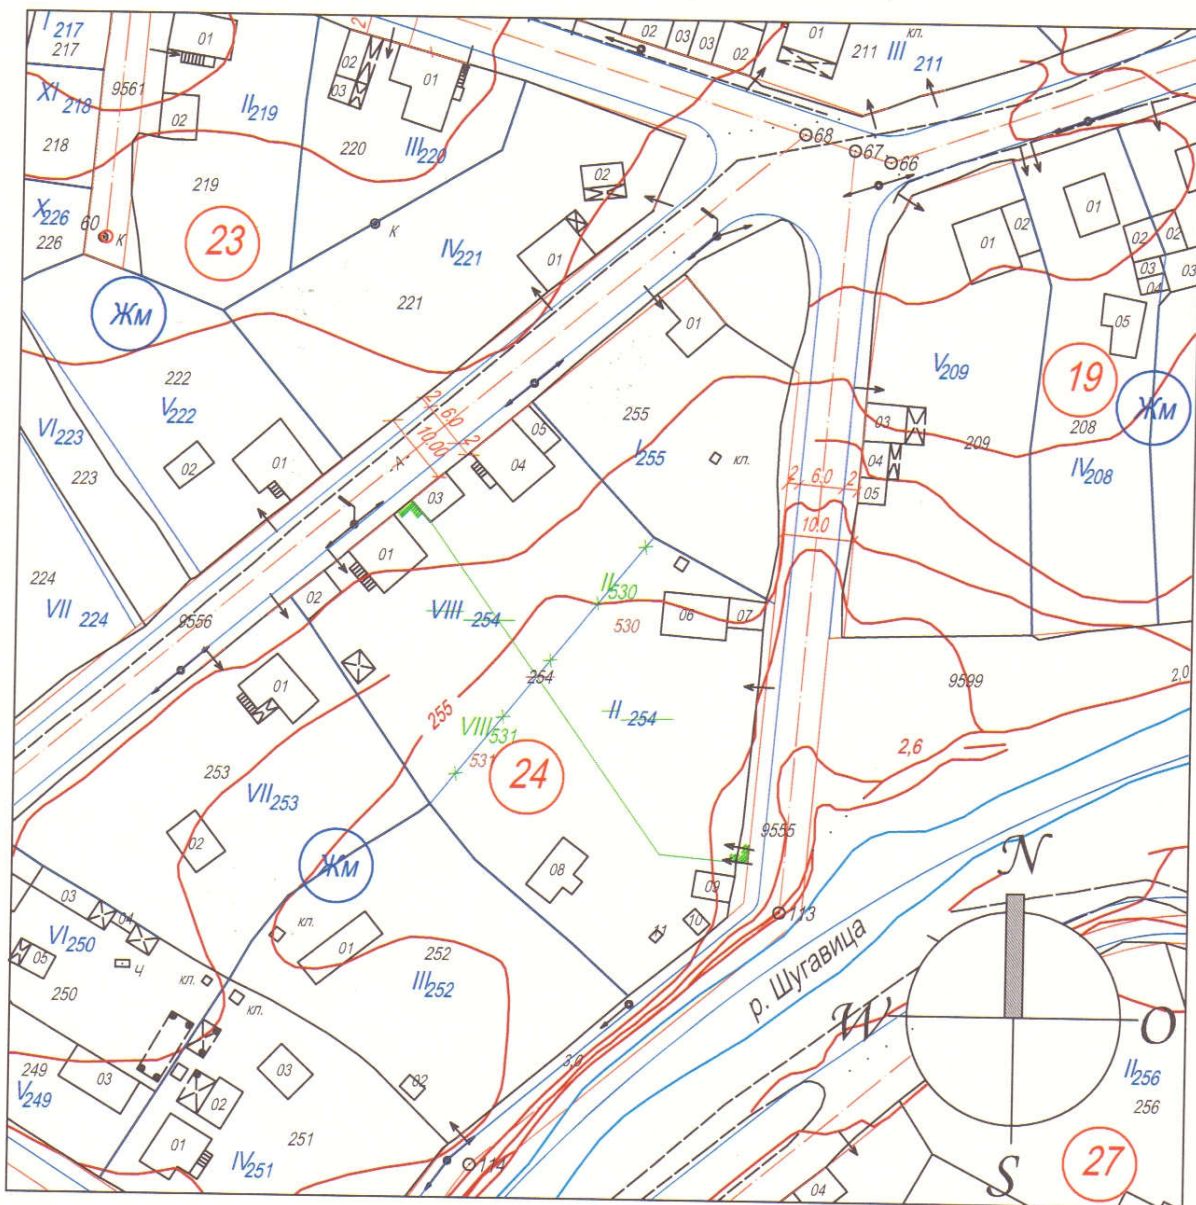


ЧАСТИЧНО ИЗМЕНЕНИЕ НА ПЛАНА ЗА РЕГУЛАЦИЯ М 1:1000

ОДОБРЯВАМ :
инж.Иван Лазаров
Кмет Община Вършец
ЗАПОВЕД №...../.....2017 г.
СЪГЛАСУВАЛ :
арх.Пламен Стоянов
Гл.архитект Община Вършец

ПЛОЩ НА НОВОПРОЕКТИРАН П.И.80683.501.530 - 1478 м2
ПЛОЩ НА НОВОПРОЕКТИРАН П.И.80683.501.531 - 1477 м2
ПЛОЩ НА НОВОПРОЕКТИРАН У.П.И.И В КВ.24 - 1519 м2
ПЛОЩ НА НОВОПРОЕКТИРАН У.П.И.ИИ В КВ.24 - 1488 м2

Възложител :	Проектант : Пер. № арх.Иорданов
АРХФОРУМ . ЕООД ГР.ВРАЦА	
ЧАСТИЧНО ИЗМЕНЕНИЕ НА ПОДРОБЕН УСТРОЙСТВЕН ПЛАН	
НОВО РАЗДЕЛЯНЕ НА УПИ II И УПИ VIII - 254	
В КВ.24 С. ЧЕРКАСКИ ОБЩ. ВЪРШЕЦ	
Масштаб	Лист
1:1000	2
ФАЗА "ГРАДОУСТРОЙСТВЕНА"	ЧАСТИЧНО ИЗМЕНЕНИЕ НА ПР

ЧАСТИЧНО ИЗМЕНЕНИЕ НА ПОДРОБЕН УСТРОЙСТВЕН ПЛАН НОВО РАЗДЕЛЯНЕ НА УПИ II И УПИ VIII - 254 В КВ.24 С. ЧЕРКАСКИ ОБЩ. ВЪРШЕЦ

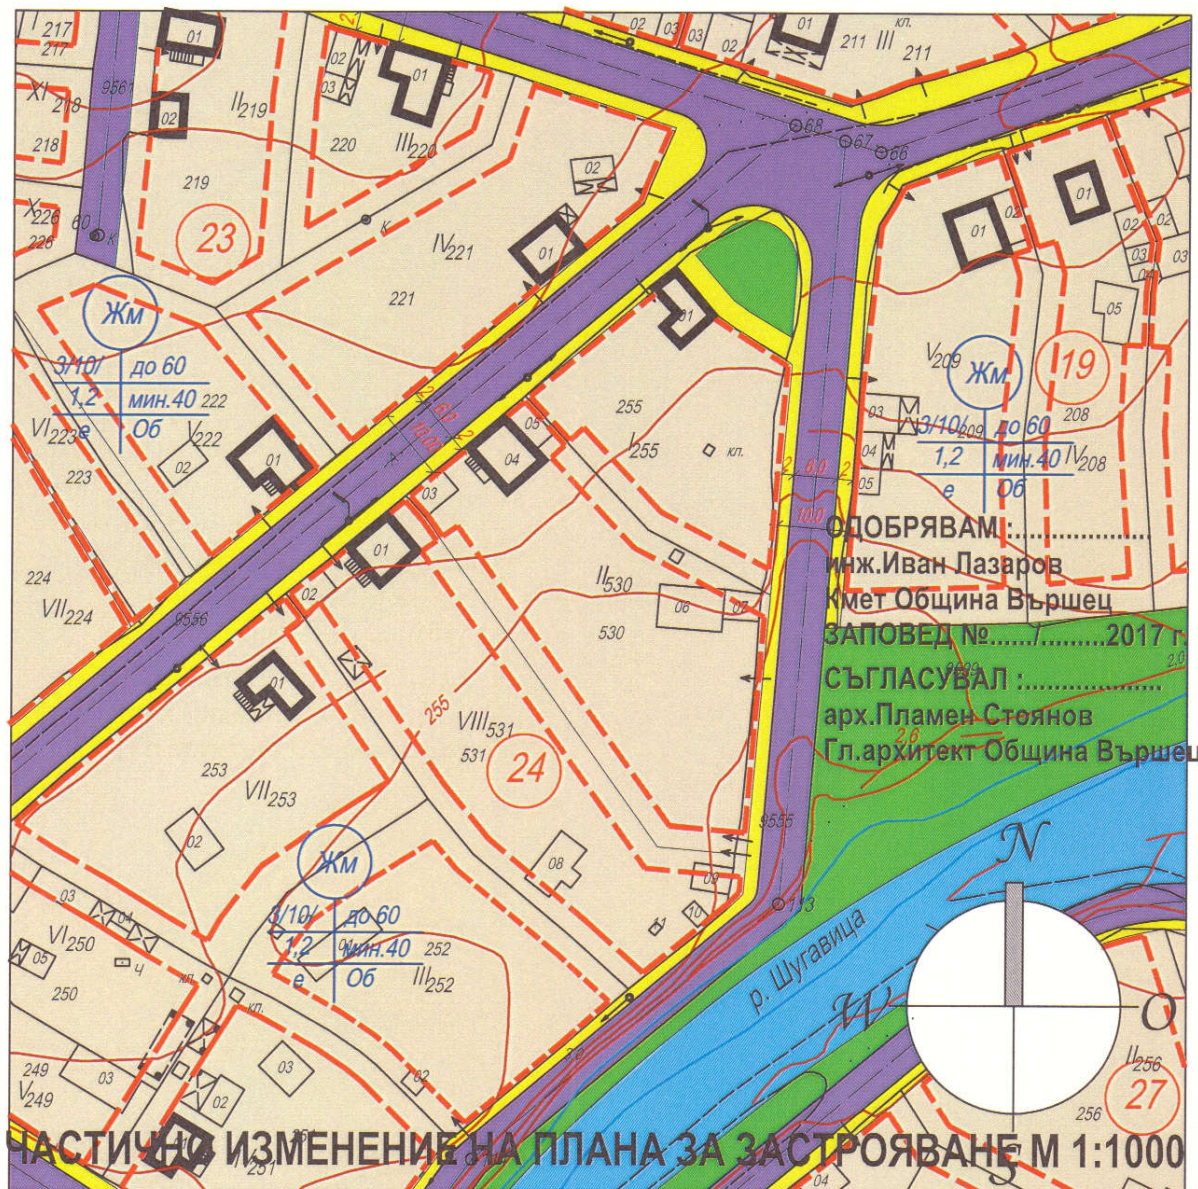

ЧАСТИЧНО ИЗМЕНЕНИЕ НА ПЛАНА ЗА ЗАСТРОЯВАНЕ М 1:1000

НОМЕР НА КВАРТАЛ	НОМЕР НА РЕГУЛИРАН ПОЗЕМЛЕН ИМОТ	УСТРОЙСТВЕНА ЗОНА	УРЕГУЛИРАН ПОЗЕМЛЕН ИМОТ С УСТАНОВЕНО ПРЕДНАЗНАЧЕНИЕ	ЕТАЖНОСТ / Височина в метри /			ГРАДОУСТРОИСТВЕНИ ПАРАМЕТРИ			НАЧИН НА ЗАСТРОЯВАНЕ			ПЛОЩ / по докум . /	ПЛОЩ / проект . /	Придаваеми части	ЗАБЕЛЕЖКА :
				ЗАДЪЛЖИТЕЛНА	МАКСИМАЛНА	ВЪЗМОЖНА	МАКС. ПЛЪТНОСТ НА ЗАСТРОЯВАНЕ	МАКСИМАЛЕН К инт	МИНИМАЛНА ОЗЕЛ. ПЛОЩ	Свободно - е	Сключено в два съседни имота - д	Свързано - с				
24	II	ЖМ	За малкоетажно жилищно застрояване	≤ 3	10 м	1-3	60%	1,2	40%	x	x	x	1519 м ²			
24	VIII	ЖМ	За малкоетажно жилищно застрояване	≤ 3	10 м	1-3	60%	1,2	40%	x	x	x	1488 м ²			

	УСТРОЙСТВЕНА ЗОНА ЗА МАЛКОЕТАЖНО ЖИЛИЩНО ЗАСТРОЯВАНЕ
	ТРОТОАРИ, ПЕШЕХОДНИ ПЛОЩИ И ПАРКОВА АЛЕЙНА МРЕЖА
	ЗЕЛЕНИ ПЛОЩИ
	УЛИЧНА МРЕЖА
	ВОДНИ ПЛОЩИ

ЛЕГЕНДА :

- — ● ГРАНИЦА НА ПРОМЯНА РЕЖИМ НА УСТР. ВО И ЗАСТРОЯВАНЕ
- — — ОГРАНИЧИТЕЛНИ ЛИНИИ НА ЗАСТРОЯВАНЕ
- — — СТРОИТЕЛНА ГРАНИЦА НА НАСЕЛЕНОТО МЯСТО

Възложител :	Проектант : арх. Иорданов
. АРХФОРУМ . ЕООД ГР. ВРАНА	
ЧАСТИЧНО ИЗМЕНЕНИЕ НА ПОДРОБЕН УСТРОЙСТВЕН ПЛАН	Масщаб
НОВО РАЗДЕЛЯНЕ НА УПИ II И УПИ VIII - 254	Лист
В КВ.24 С. ЧЕРКАСКИ ОБЩ. ВЪРШЕЦ	Вс. листа
ФАЗА "ГРАДОУСТРОИСТВЕНА"	1:1000 3 3
ЧАСТИЧНО ИЗМЕНЕНИЕ НА ПЗ	