


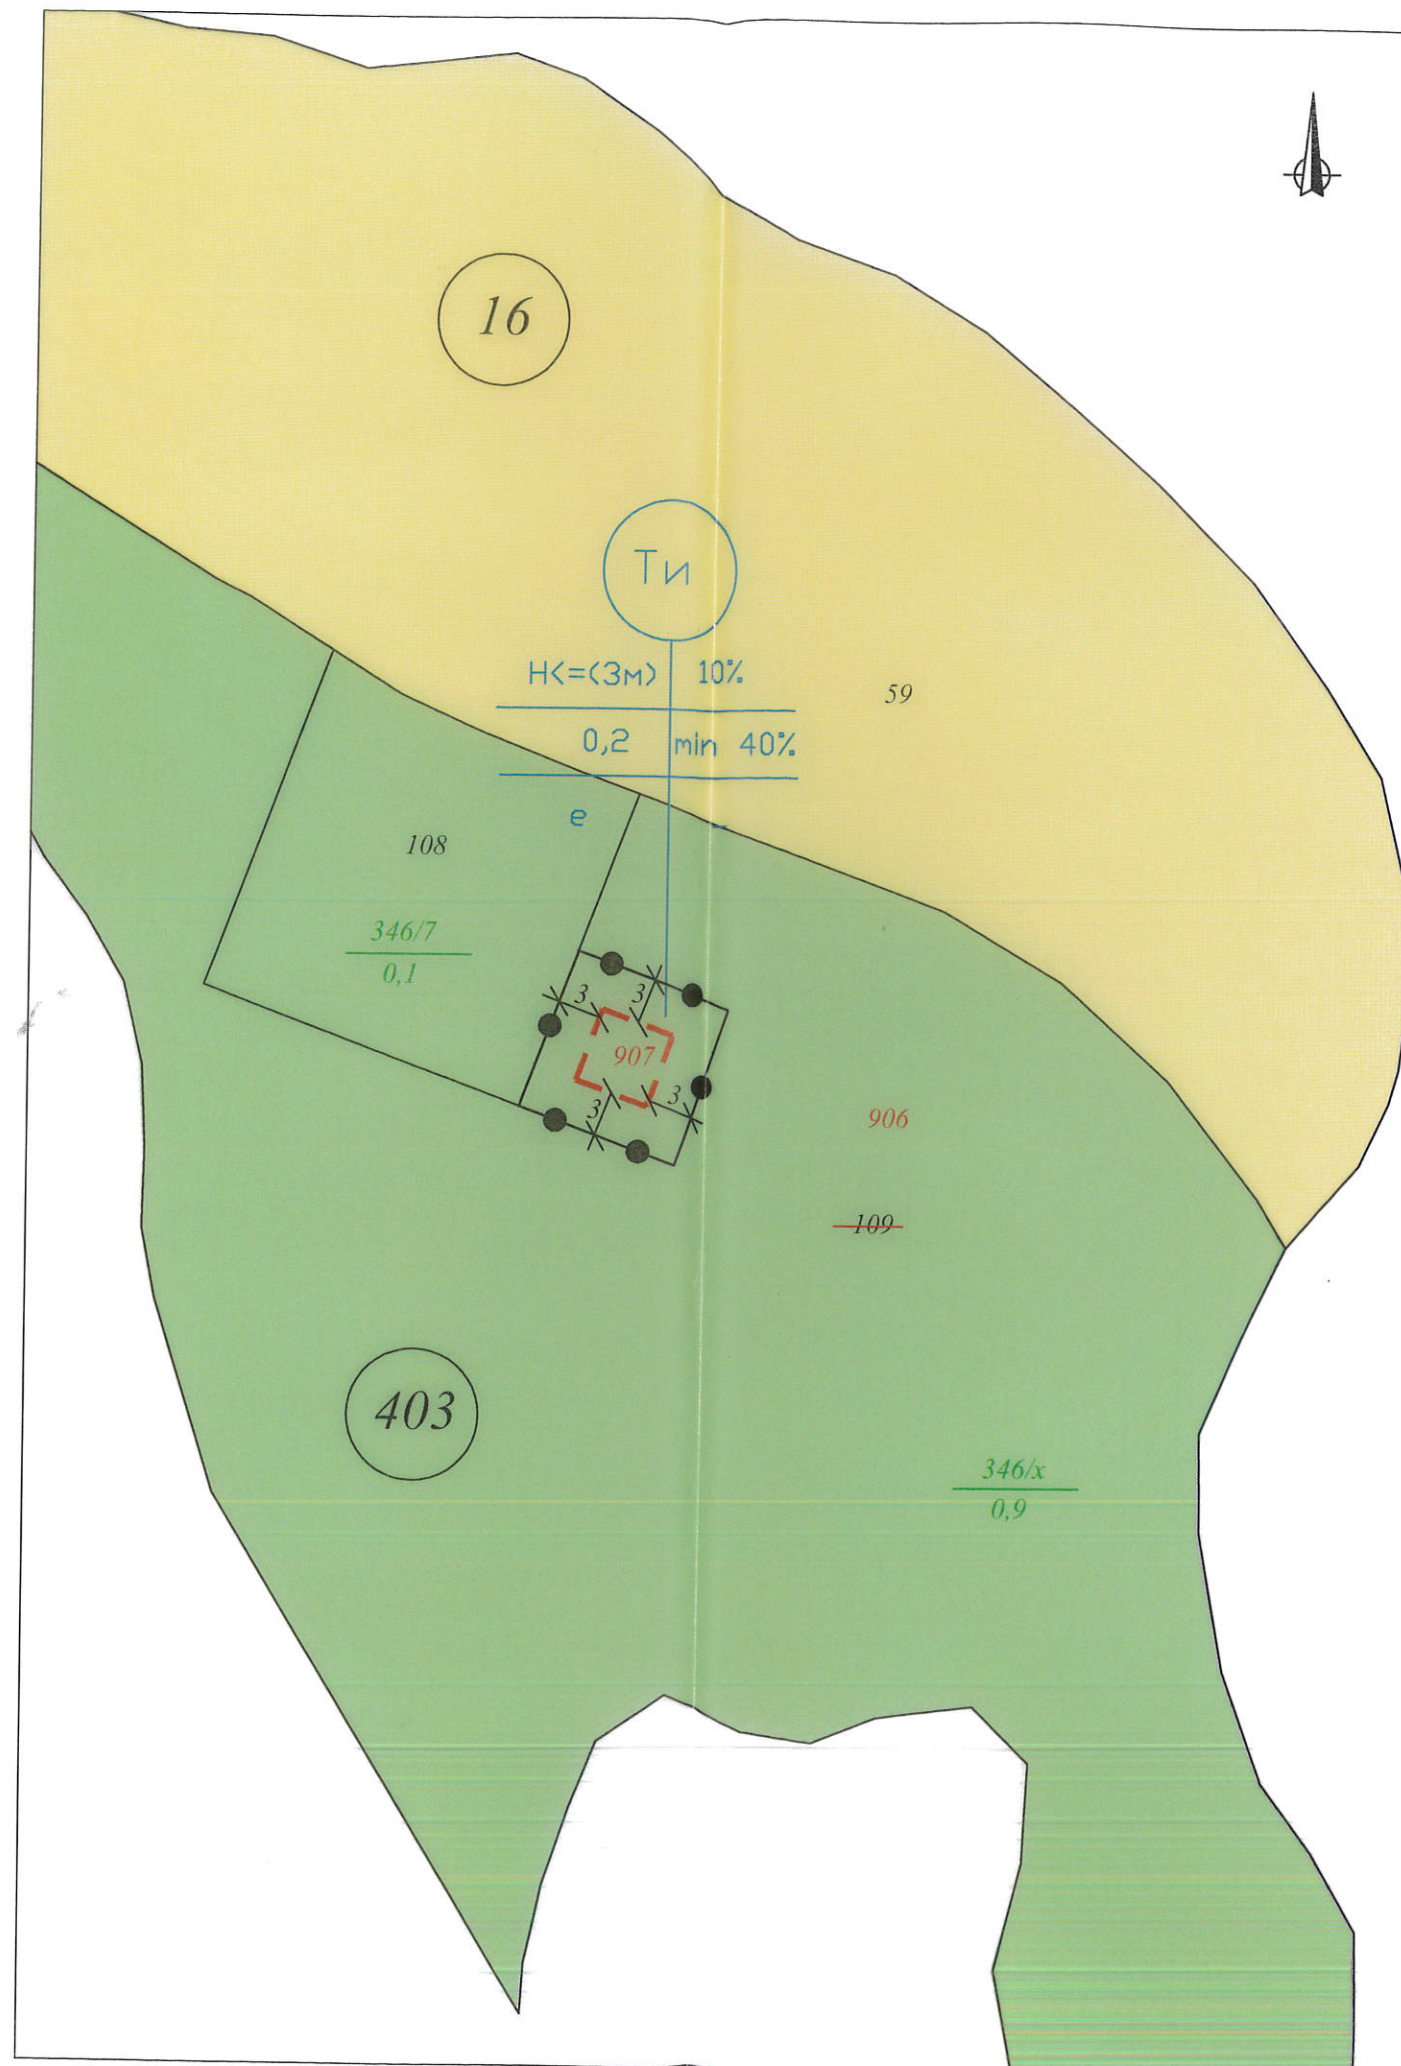

"ЕЛИД" ЕООД

гр.СОФИЯ, 1336
ж.к."Люлин 2" бл.280, вх.В, ап.2

гр.БЕРКОВИЦА, 3500
ул."Марин Дринов" №20
GSM 0887 205554, e-mail: petkova_liza@abv.bg

ПОДРОБЕН УСТРОЙСТВЕН ПЛАН (ПУП) - ПЗ

за изграждане на трафопост (ТП) 20/0,4 kV в поземлен имот с проектен идентификатор 12961.403.907 по КККР на гр.Вършец, общ. Вършец, обл.Монтана за Външно електрозахранване на Базова станция „MON0056.A - ЗЛИО КАМЪК ", изградена в поземлен имот (ПИ) с идентификатор 12961.403.108 по КККР на гр.Вършец, общ. Вършец, обл.Монтана.

По ПРОЕКТ за ПУП - ПЛАН ЗА ЗАСТРОЯВАНЕ (ПУП-ПЗ) :

Проектен ПИ 12961.403.907 е с площ 121 кв.м. и със същата площ попада в отдел 346, подотдел „х". Проектният имот е част от имот 12961.403.109 с площ 9450 кв.м, м."ЗЛИЯ КАМЪК", вид собств. Държавна частна, вид територия Горска, НТП Друг вид дървопроизводителна гора, стар номер 403109 по Кадастрална карта и кадастр.регистри на гр.Вършец, общ.Вършец, обл.Монтана, одобрена със заповед №РД-18-74/24.06.2008г. на ИД на АГКК:

По Лесоустройствен проект за РДГ Берковица, ДГС Берковица:

Отдел 346, подотдел „х; Трайно предназначение на територията: Горска; НТП: Друг вид дървопроизводителна гора; Нискоствъблени/издънково насаждение.

ВЪЗЛОЖИТЕЛ: „А1 Тауърс България" ЕООД

Показатели

Номер на квартал	Номер на УПИ/ПИ	Устройствена зона	Етажност / Височина в метри		Градоустройствени параметри			Начин на		
			По норматив	По проект	Плътност на застрояване	КИНТ	Минимална озеленена площ	Свободно: е	Свързано: с	Свързано в два съседни имота: д
—	проектен ПИ 12961.403.907	Ти	—	≤3 м	max 10%	0,2	40%	е	—	—

ЛЕГЕНДА:

- 109 — Данни по кадастрална карта
- Горска територия
- Земеделска територия
- 907 — Проектен имот по кадастр.карта
- 346/x 0,9 — Данни по ЛУП за РДГ Берковица
- Ограничителна линия на застрояване
- — Граница на промяна на режим на застр.

ПРОЕКТАНТ: арх.Галина Лазарова



М 1:500

Август 2021 г.