


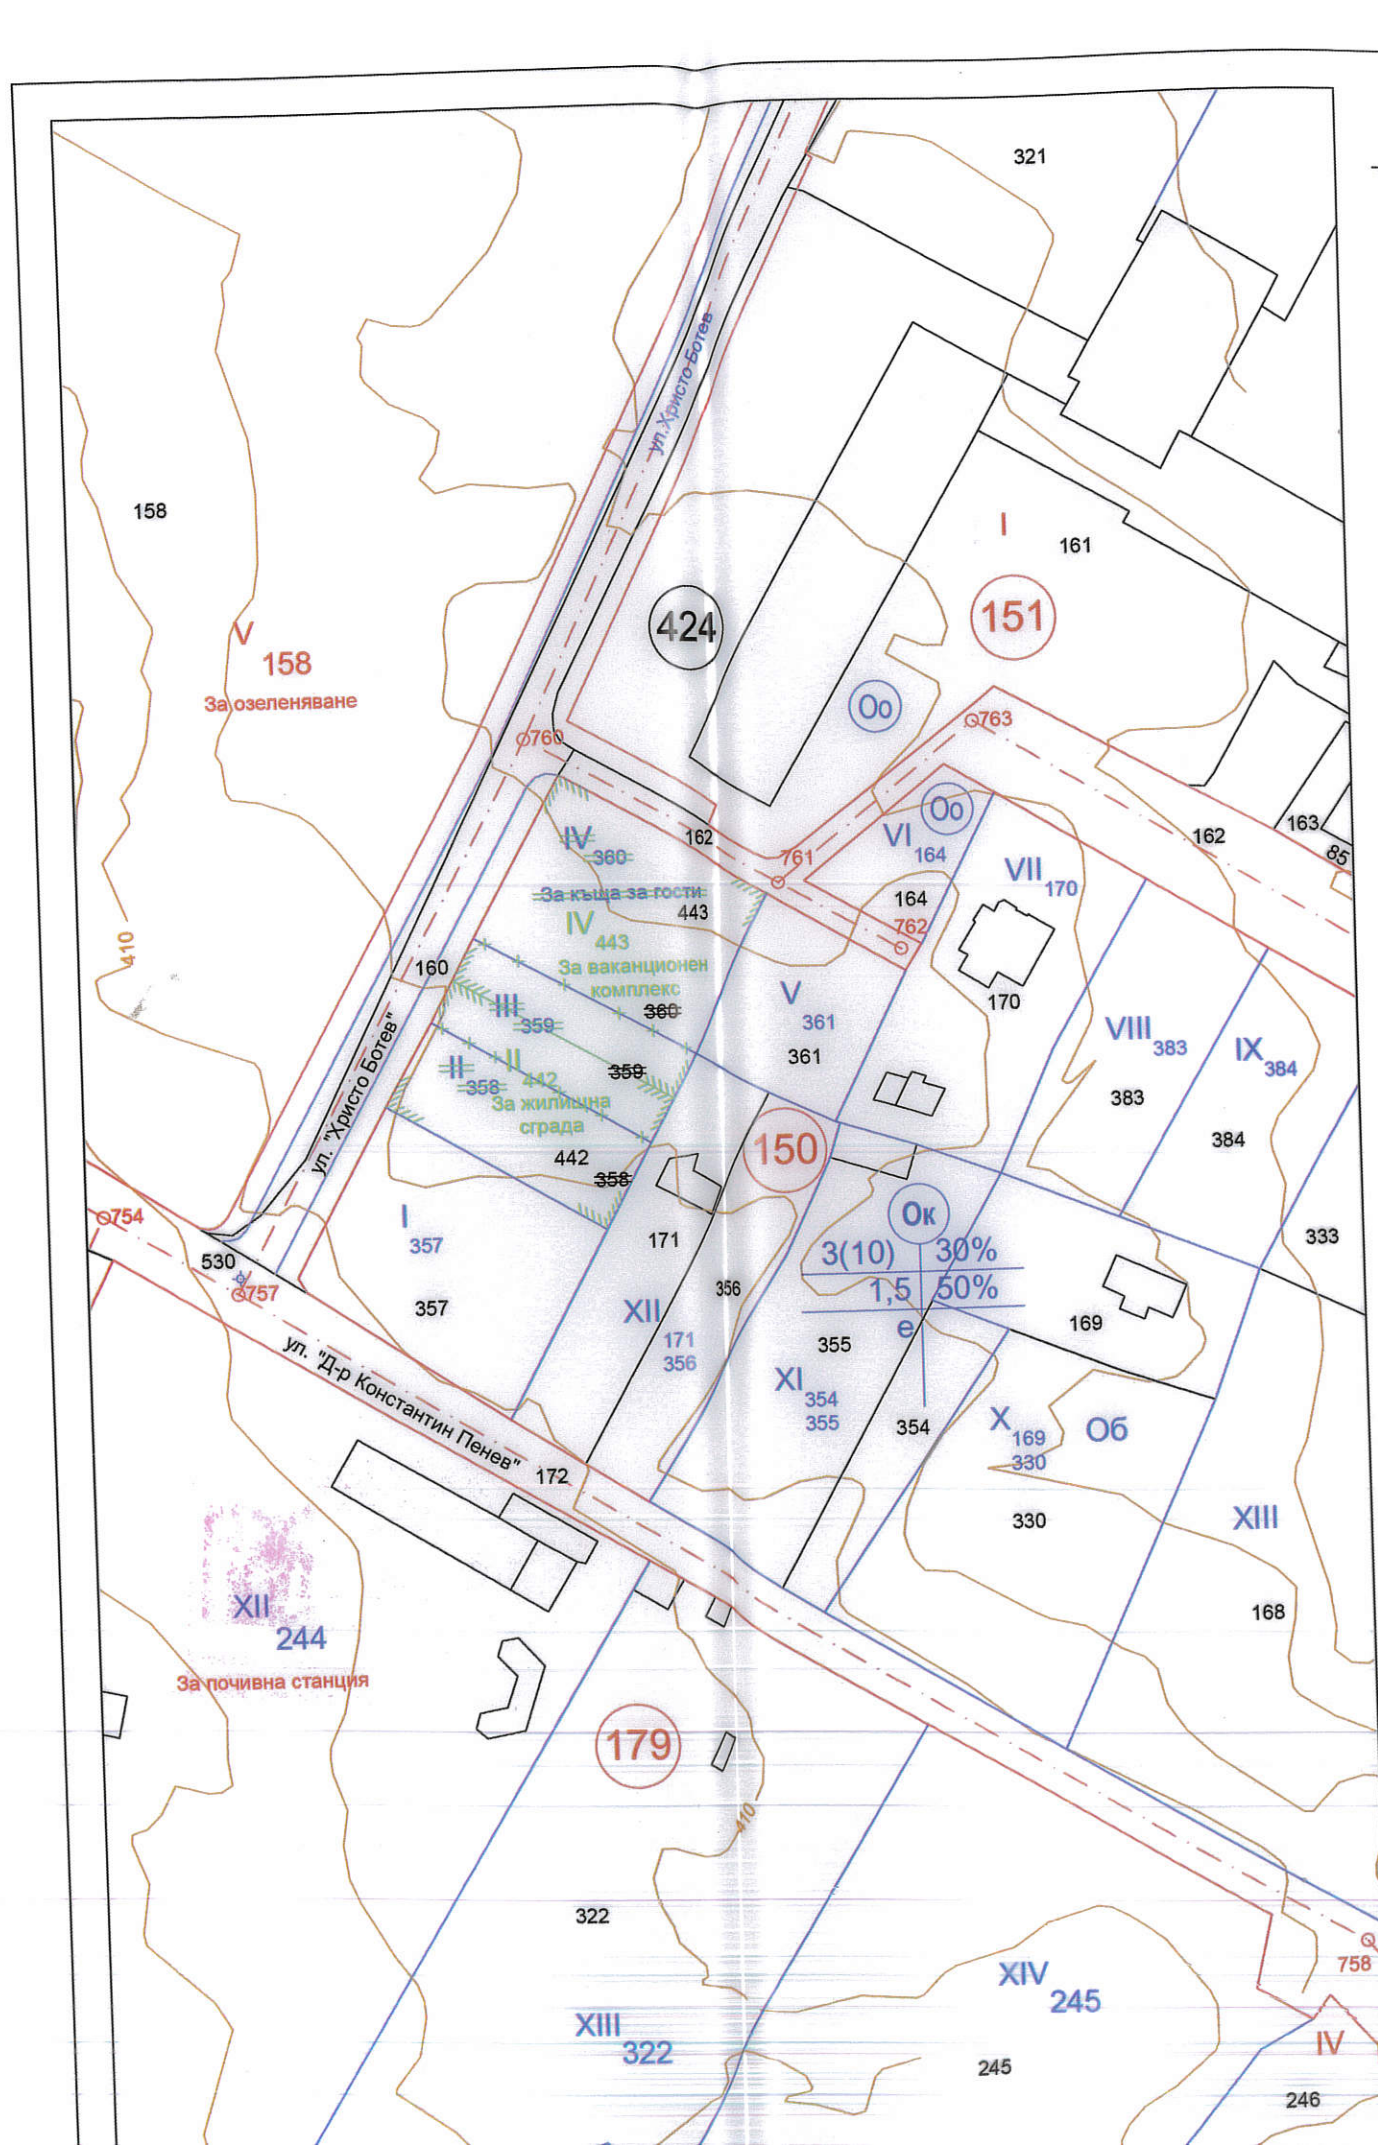

Новообразуван УПИ II-442
Площ: 637,50 кв.м
Лице: 18,94 м

Новообразуван УПИ IV-443
Площ: 1016,50 кв.м
Лице:
по ул. "Хр. Ботев" - 30,60 м
по ул. от североизток - 33,17 м

Легенда:

- Улична регулация
- Вътрешни регулационни линии
- Катастрална карта
- Корекции

Проектант:



Възложители:

1. "Еко Ресурс Трейдинг" ЕООД

2. Теодор Салпаров

"Янкула Арх" ЕООД, София 1336, gsm: 0899 141 445, тел: 02/ 9 270 666, e-mail: mlj@abv.bg, web-site: www.jankula-arch.com проектиране на сгради и съоръжения	
ОБЕКТ:	ЧАСТИЧНО ИЗМЕНЕНИЕ на ПУП - ПРЗ за УПИ УПИ II-358, УПИ III-359 и УПИ IV-360, кв. 150 от ПУП на гр. Вършец, общ. Вършец
Възложители:	1. "Еко Ресурс Трейдинг" ЕООД 2. Теодор Салпаров
Чертеж	ИЗМЕНЕНИЕ НА ПЛАН ЗА РЕГУЛАЦИЯ М 1:1000
Проектант:	арх. Младен Янкулов
Управител:	Мариана Янкулова
	ГРАДОУСТРОЙСТВО фаза: ОП Чертеж 2 Септември, 2023 г.