


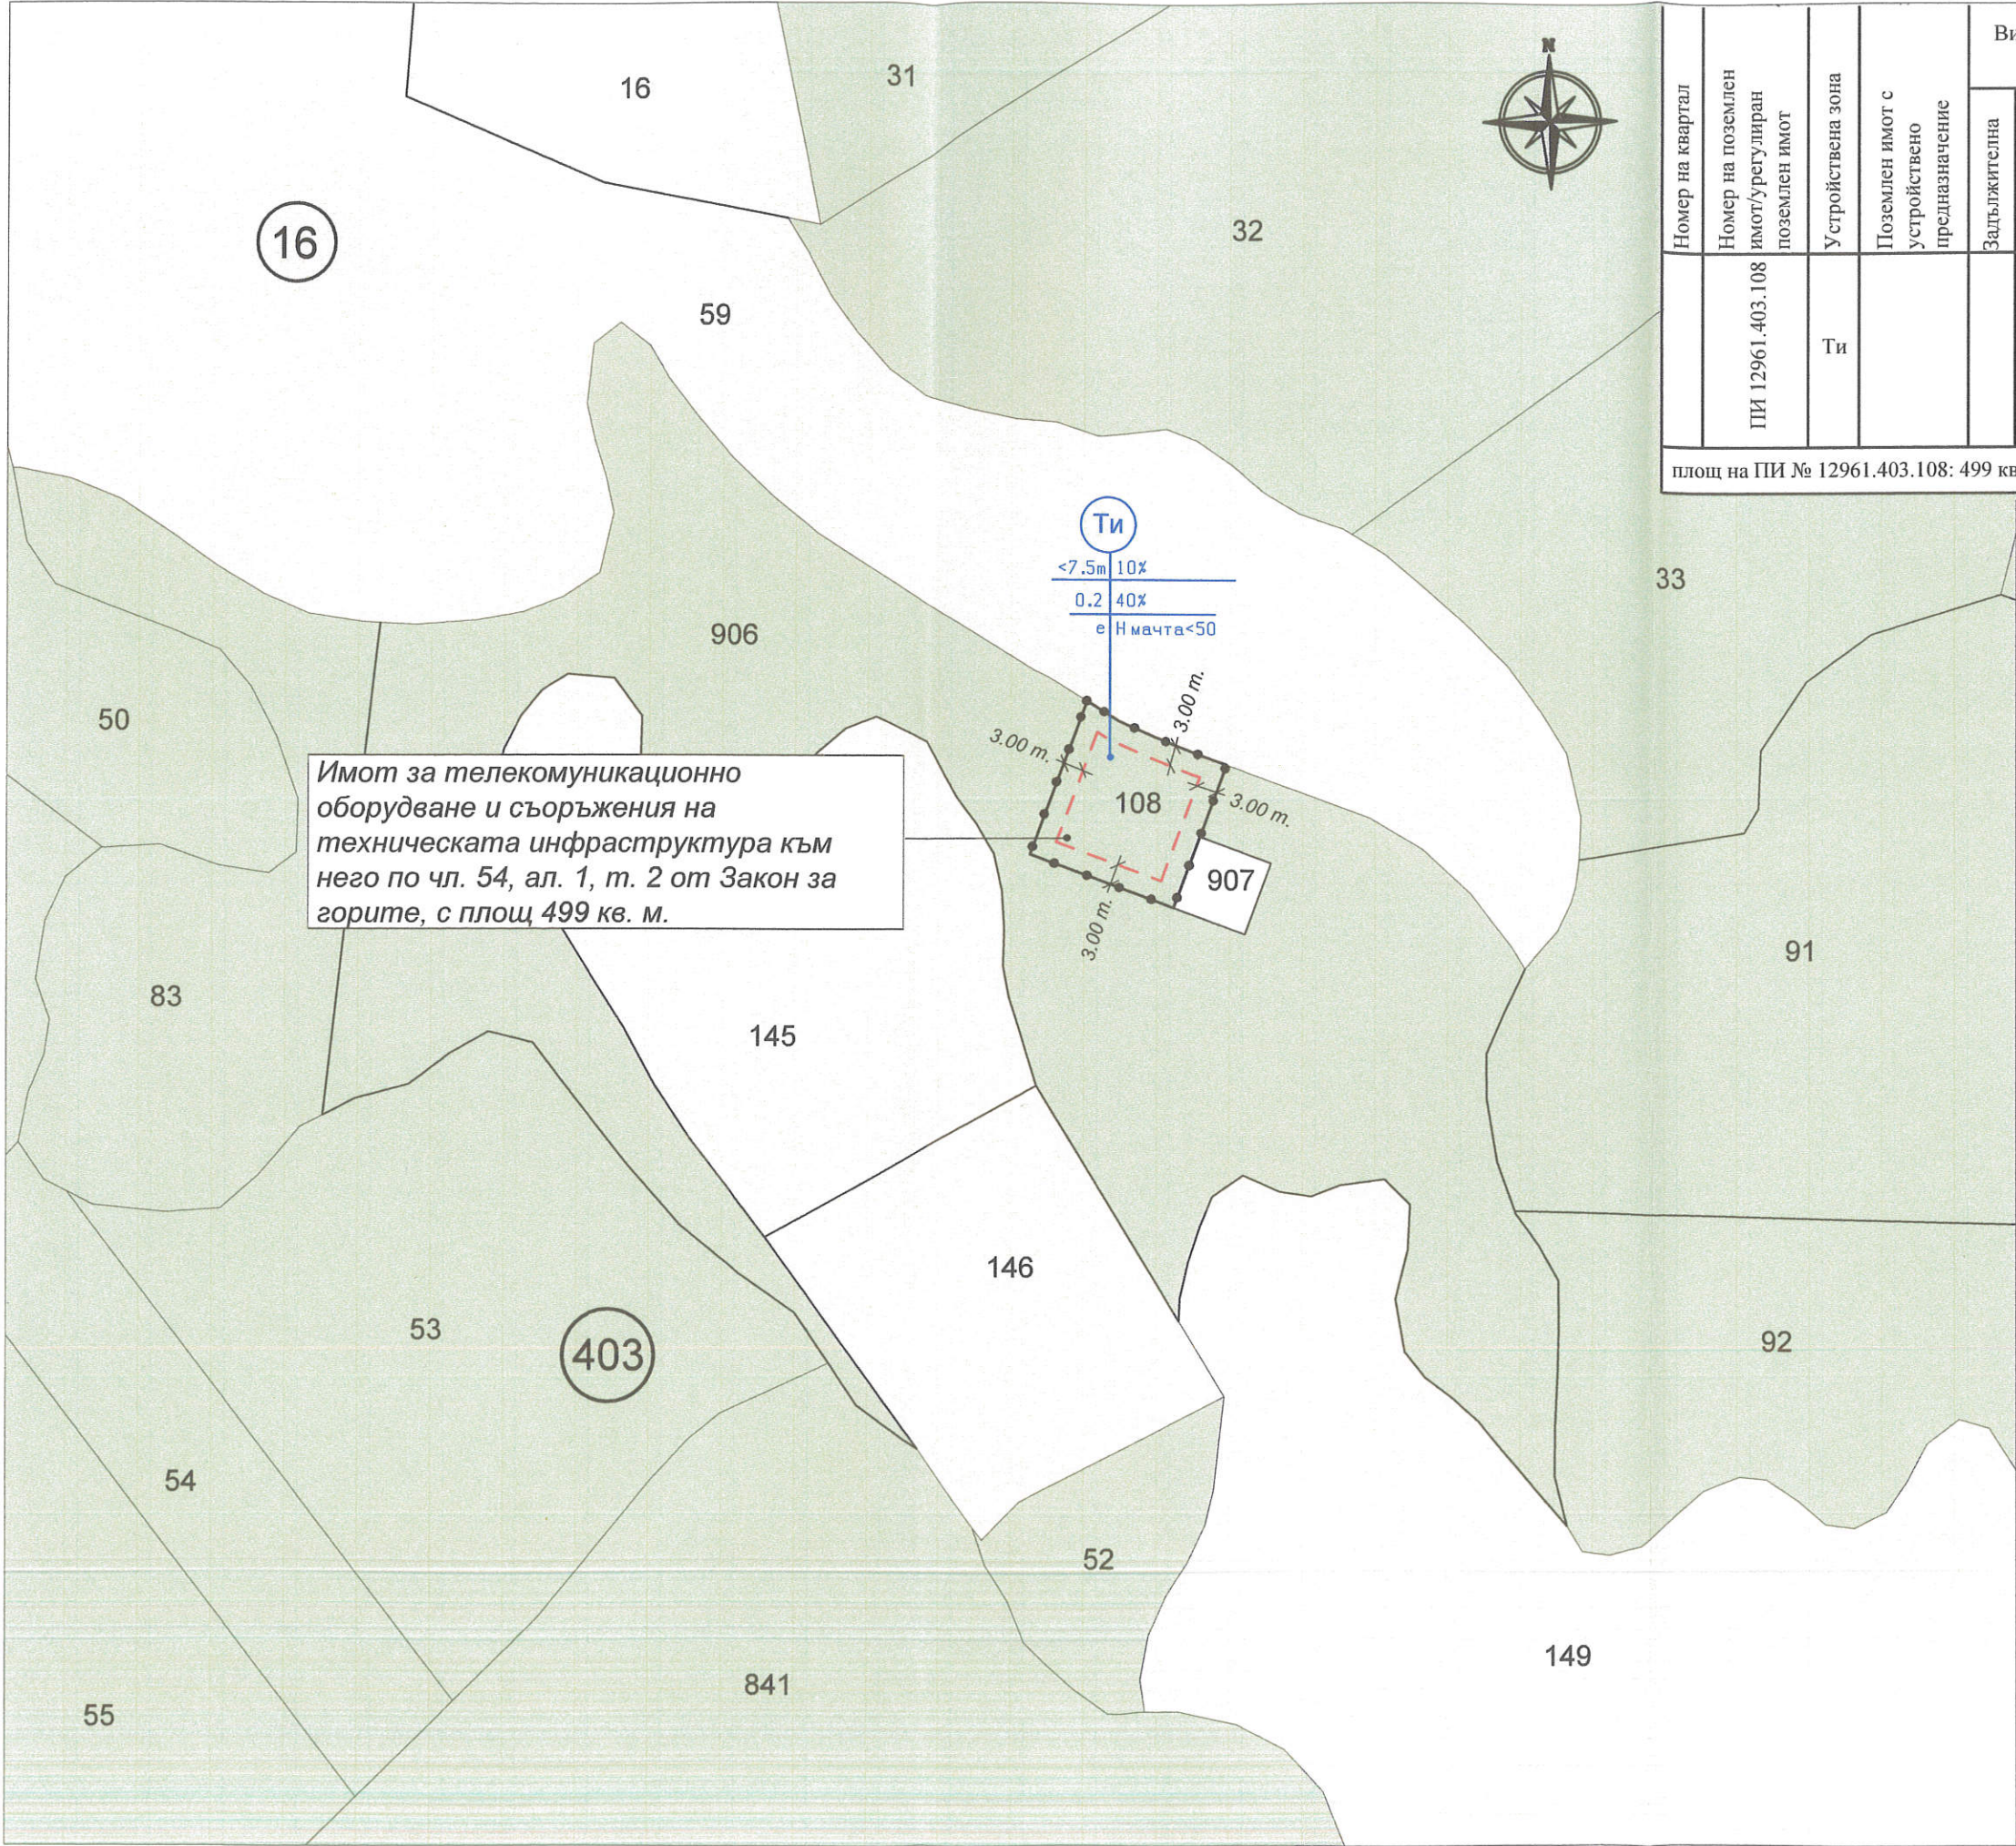

Номер на квартал	Номер на поземлен имот/урегулиран поземлен имот	Устройствена зона	Поземлен имот с устройствено предназначение	Височина в метри (Етажност)			Градоустройствени параметри			Начин на застрояване		
				Задължителна	Максимална	Възможна "от - до"	Плътност на застрояване	Кинт	Минимална озеленена площ	Свободно - е	Свързано в два съседни имота - д	Свързано - с
	ПИ 12961.403.108	Ти			< 7.5 м. (не се отнася за мачта с височина до 50 м.)		10	0.2	40	е		

площ на ПИ № 12961.403.108: 499 кв.м.

- ЛЕГЕНДА:**
- граница на поземлен имот по кадастрална карта и кадастрални регистри (КККР) на гр. Вършец
 - ограничителна линия на застрояване
 - граница на промяна на режима на застрояване
 - горска територия
 - земеделска територия
 - урбанизирана територия

ПРОЕКТ за ПУП-ПЗ на поземлен имот с идентификатор 12961.403.108 по КККР на гр. Вършец, общ. Вършец, обл. Монтана	
Обект: Базова станция № MON0056.A005 Zlio Kamak в поземлен имот с идентификатор 12961.403.108 по КККР на гр. Вършец, общ. Вършец, обл. Монтана	
Възложител: „А1 Тауърс България“ ЕООД	
Координатна система "БГС 2005"	
Част: ПУП - ПЗ	Фаза: Окончателен проект
Мащаб: 1 : 1000	Дата: 2024 г.
Проектант: арх. Драголюб Наков	

