


ЧАСТИЧНО ИЗМЕНЕНИЕ НА ПОДРОБЕН УСТРОЙСТВЕН ПЛАН

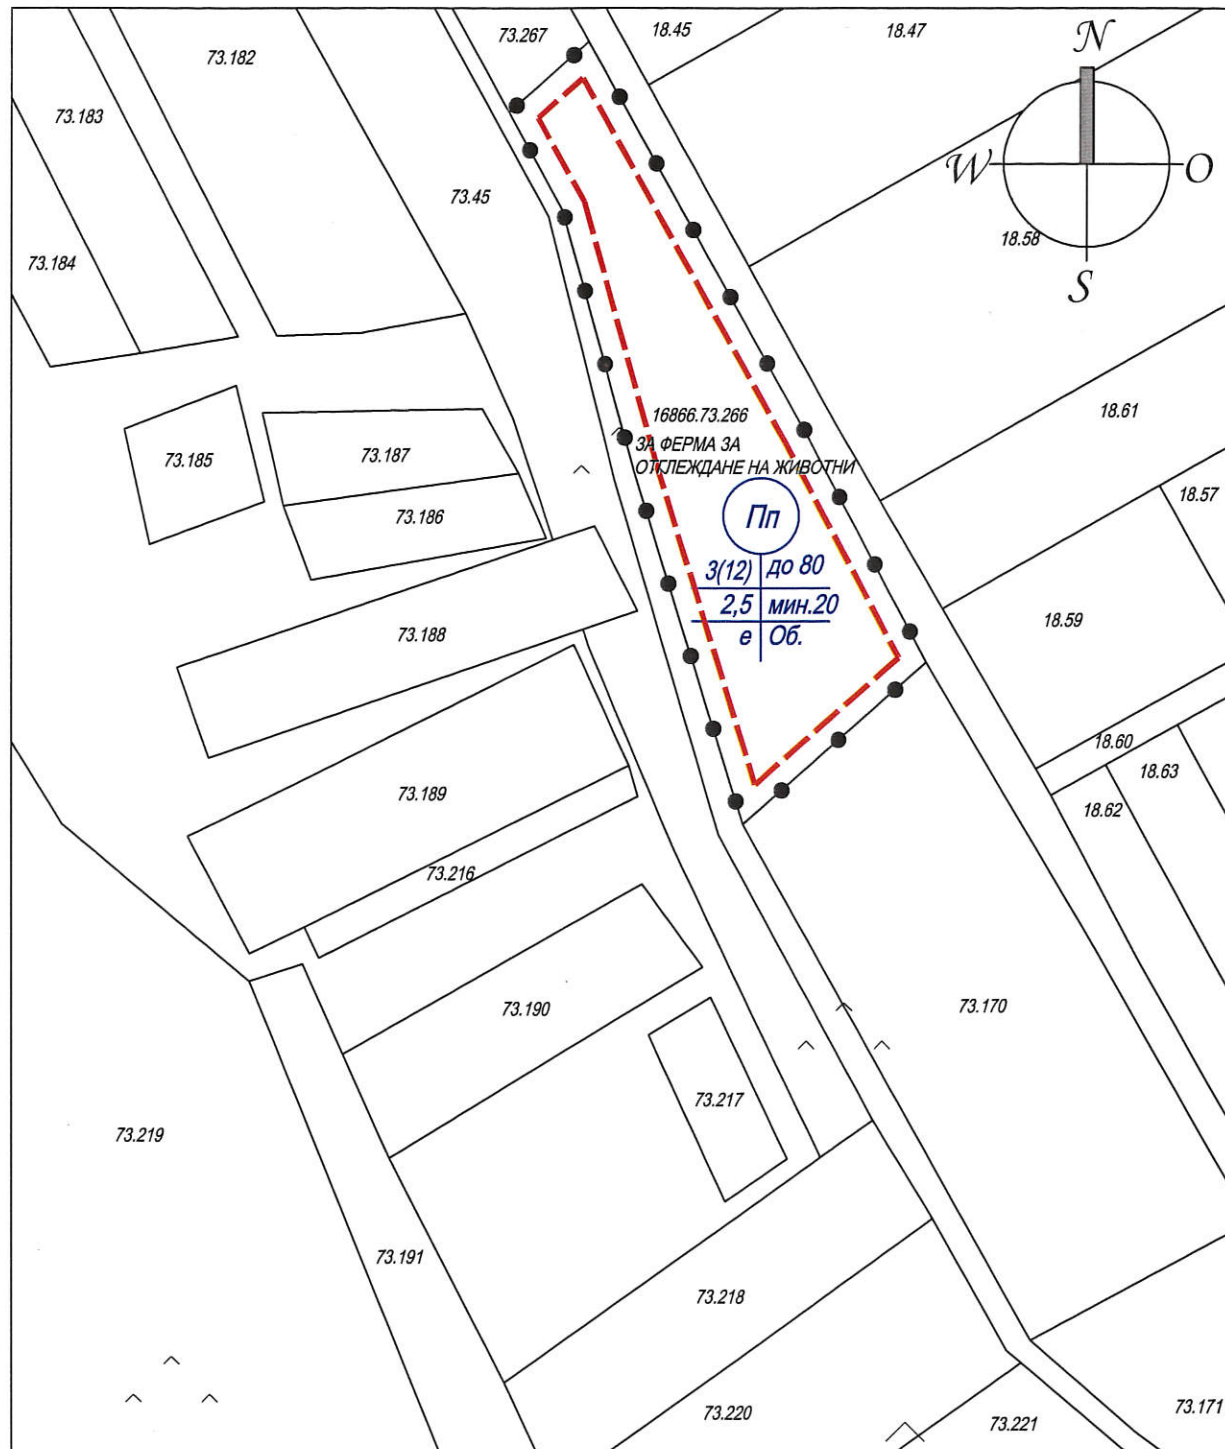


ПАРЦЕЛАРЕН ПЛАН ЗА ВОДОСНАБДЯВАНЕ М 1:1000

НОМЕР НА МАСИВ	НОМЕР НА НЕУРЕГУЛИРАН ПОЗЕМЛЕН ИМОТ	УСТРОЙСТВЕНА ЗОНА	НЕУРЕГУЛИРАН ПОЗЕМЛЕН ИМОТ С УСТАНОВЕНО ПРЕДНАЗНАЧЕНИЕ	ЕТАЖНОСТ / Височина в метри /			ГРАДОУСТРОЙСТВЕНИ ПАРАМЕТРИ			НАЧИН НА ЗАСТРОЯВАНЕ			ПЛОЩ / по докум. /	ПЛОЩ / проект /	Придаваеми части	ЗАБЕЛЕЖКА :
				ЗАДЪЛЖИТЕЛНА	МАКСИМАЛНА	ВЪЗМОЖНА / от - до /	МАКС. ПЛЪТНОСТ НА ЗАСТРОЯВАНЕ	МАКСИМАЛЕН К инт	МИНИМАЛНА ОЗЕЛ. ПЛОЩ	Свободно - е	Сключено в два съседни имота - д	Свързано - с				
73	16866.73.266	Пл	за ферма за отглеждане на животни	≤ 3	12 м	1 - 3	80%	2,5	20%	x				2009 m2		Една четвърт



ЛЕГЕНДА:

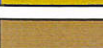- | | |
|---|---|
|  | ГРАНИЦА ПРОМЯНА РЕЖИМ
УСТРОЙСТВО И ЗАСТРЯВАНЕ |
|  | ОГРАНИЧИТЕЛНИ ЛИНИИ
НА ЗАСТРЯВАНЕ |
|  | ПРЕДИМНО ПРОИЗВОДСТВЕНА
УСТРОЙСТВЕНА ЗОНА |
|  | ЗЕМЕДЕЛСКИ ЗЕМИ :
ОБРАБОТВАЕМИ ЗЕМИ - НИВИ |
|  | ЗЕМЕДЕЛСКИ ЗЕМИ :
ОБРАБОТВАЕМИ ЗЕМИ -
ТРАИНИ НАСАЖДЕНИЯ |
|  | ЗЕМЕДЕЛСКИ ЗЕМИ :
НЕОБРАБОТВАЕМИ ЗЕМИ |
|  | ЗЕМЕДЕЛСКИ ЗЕМИ :
ЗЕМЕДЕЛСКИ ПЪТИЩА |

ОДОБРЯВАМ : Кмет общ. Вършец (инж.Иван Лазаров)
ЗАПОВЕД №/..... 2024 г.

СЪГЛАСУВАЛ :.....Гл.архитект общ.Вършец (арх.Пл.Стоянов)

ОБЕКТ:	ЧАСТИЧНО ИЗМЕНЕНИЕ НА ПРОЕКТОВ УСТРОЙСТВЕН ПЛАН ЗА ПРОМЯНА ПРЕДНАЗНАЧЕНИЕТО НА П.И.16866 ОТ КК С.ГОРНО ОЗИРОВО		
ИЗПЪЛНИТЕЛ: "ЦЕИС" ЕООД гр.Враца	ЧАСТ : ЧИ НА ПУИ-ПЗ	Име,фамилия	Подпис
	Управител:	Ц.Миленикова	арх. АТАНАС
ВЪЗЛОЖИТЕЛ:	АНДРЕЙ МАРИЕВ АНДРЕЕВ		
ЧЕРТЕЖ: 3/3 ПЛАН ЗА ЗАСТР-НЕ И ПАРЦЕЛАРЕН ПЛАН ЗА ВОДОСНАБДВАНЕ	Проектант:	арх. А.Т.Йорданов	
	Съгласували:	дата по	
	Застрояване :	инж. Я.Милеников	
МАЩАБ: 1:1000	ФАЗА: ГРАДОУСТРОЙСТВЕНА	ДАТА:	



“ЦЕИС” ЕООД гр. Враца

3000 гр.Враца, ул. "28-Октомври" № 15, ет.6 ап.19

Тел./факс/ (092) 621-448, gsm: 0888 801 119, e-mail: ceis@abv.bg