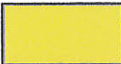


ПОДРОБЕН УСТРОЙСТВЕН ПЛАН

за ПИ с идентификатор 12961.33.31
в местността "Манчовото" в землището на гр.Вършец



• план за застрояване •

ЛЕГЕНДА:

- Ов - вилна зона
- граница на промяна на режима на устройство на територия и застрояване
- - - - - ограничителна линия на застрояване
-  жилищно застрояване
-  тротоар
-  земеделска територия
-  улична мрежа

имот	устр. зона	конкретно предназначение	Н сгр.	Пзастр.	Кинт	Позел.	застрояване
12961.33.79	Ов	малкоетажно жил. застрояване	7м	40	0,8	50	свободно - е
12961.33.80	Ов	малкоетажно жил. застрояване	7м	40	0,8	50	свободно - е

ПРОЕКТАНТ:

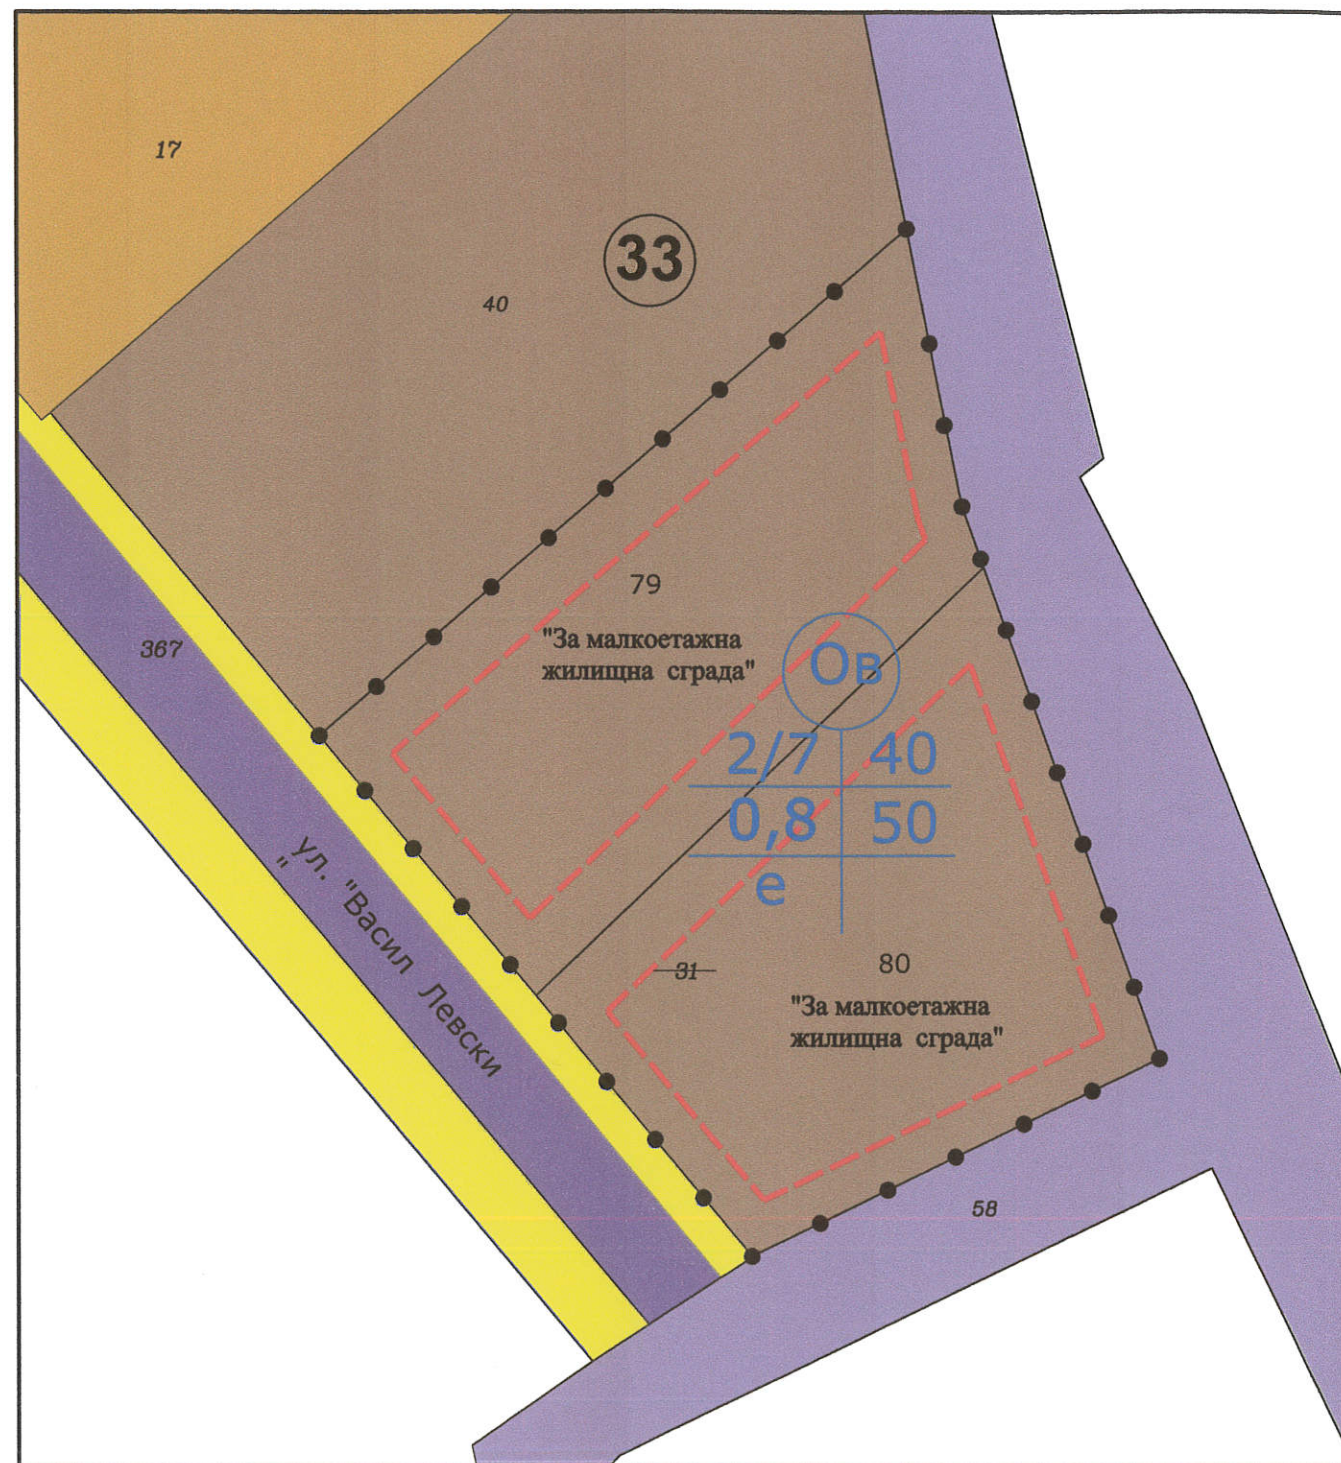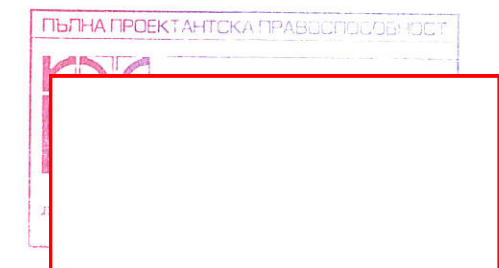

М 1:500